


LÍŠNÁ

ÚZEMNÍ PLÁN OBCE PO ZMĚNĚ Č.2

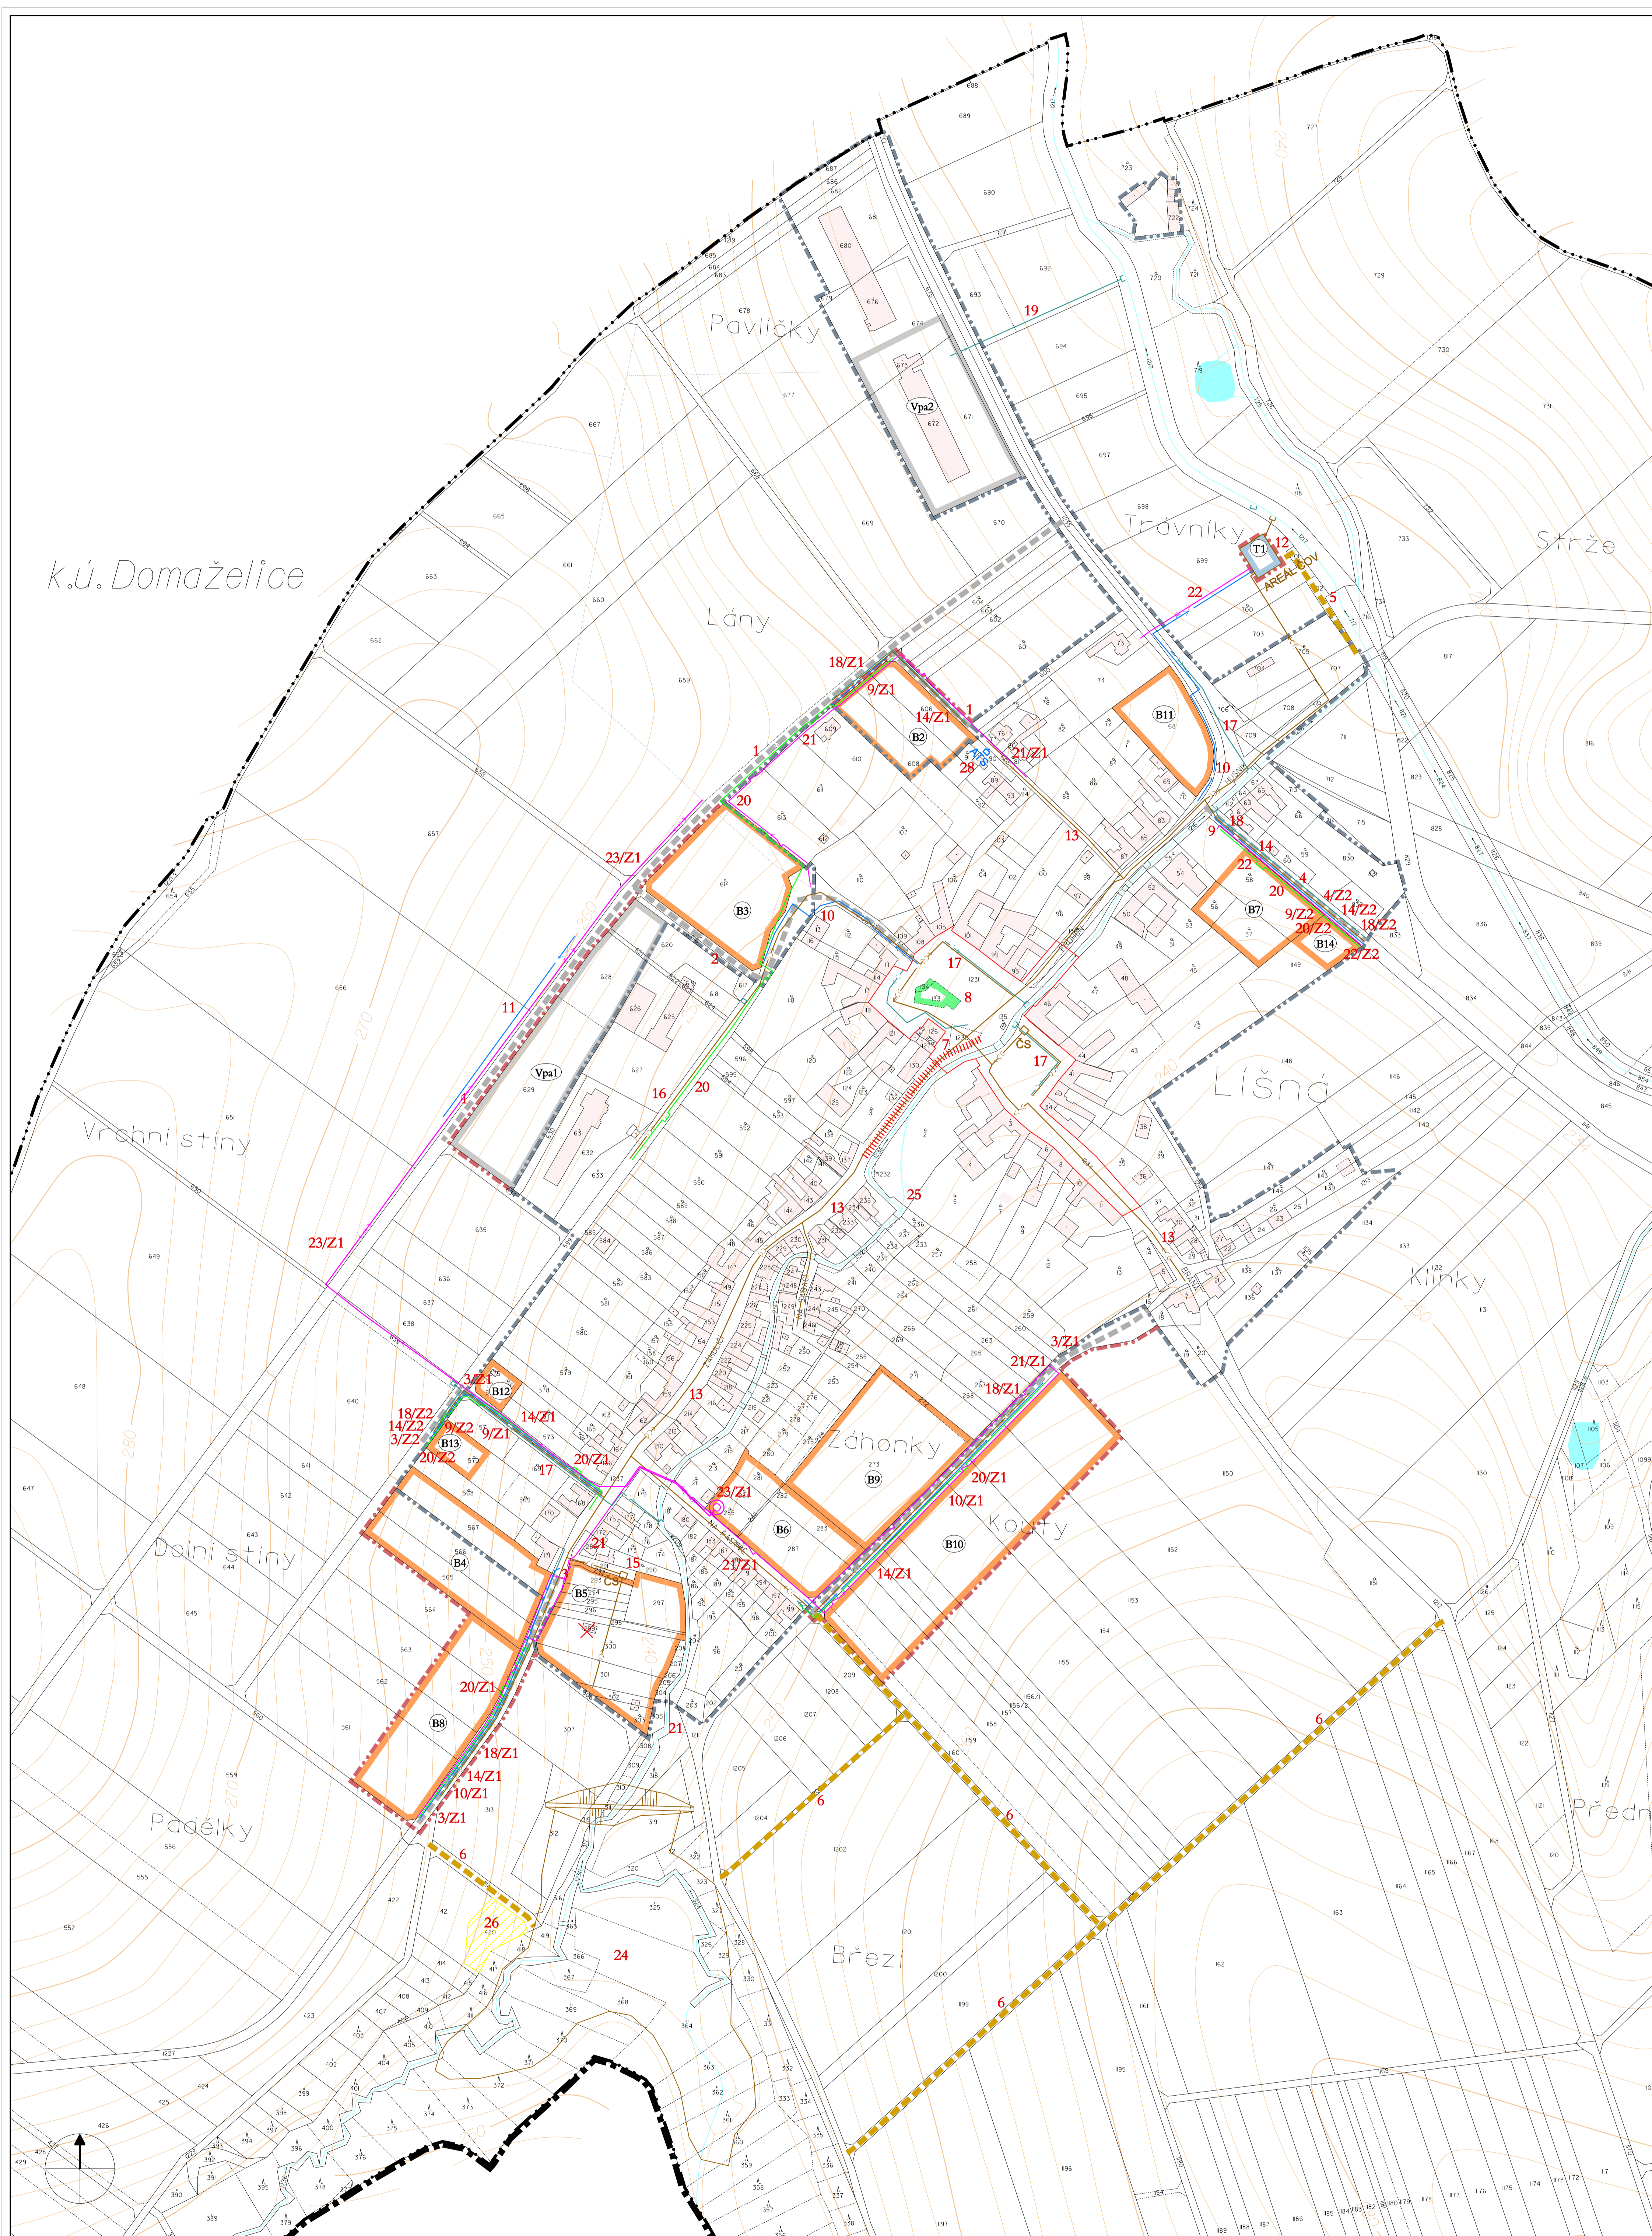

- | stav | návrh |
|------|--|
| | hranice kraje |
| | hranice katastrálního území |
| | hranice současného zastavěného území k 31. 5. 2003 |
| | hranice zastavěného území k 31. 12. 2018 |
| | nový objekt zakreslený na základě průzkumu |
| | původní parcelace |
- ROZVOJOVÉ PLOCHY**
- | | |
|--|--------------------------------|
| | plochy bydlení |
| | plochy podnikatelských aktivit |
| | plochy technického vybavení |
- PLOCHY NEZASTAVĚNÉ A NEZASTAVITELNÉ**
- | | |
|--|---------------------|
| | vodní plochy a toky |
| | veřejná zeleň |
- VEŘEJNĚ PROSPĚŠNÉ STAVBY**
- | | |
|--|--|
| | 1 místní komunikace k lokalitě B1-B3, Vpa1 (u místní trati Láry) |
| | 2 místní komunikace prodloužení "Dudovy brány" |
| | 3 prodloužení místní komunikace k lokalitě B4-B5 |
| | 3/Z1 prodloužení místní komunikace k lokalitě B8-B10 a B12 |
| | 3/Z2 prodloužení místní komunikace k lokalitě B13 |
| | 4 místní komunikace k lokalitě B7 (Mateřská škola) |
| | 4/Z2 místní komunikace k lokalitě B7 (Mateřská škola) a B14 |
| | 5 účelová komunikace k ČOV |
| | 6 účelová komunikace v místní trati Kouty a u navrženého poldru |
| | 7 úprava místní komunikace |
| | 8 úprava návsi |
| | 9 vodovodní řady v obci B1, B2 a B7 |
| | 9/Z1 vodovodní řady v lokalitě B2 a B12 |
| | 9/Z2 prodloužení vodovodních řadů k lokalitě B13 a B14 |
| | 10 prodloužení stávajících vodovodních řadů pro lokalitu B3, R1 a ČOV |
| | 10/Z1 prodloužení stávajících vodovodních řadů pro lokalitu B8 - B11, (zčásti lokality R1 na lokalitu B11) |
| | 11 prodloužení stávajícího vodovodu pro lokalitu podnikatelských aktivit Vpa1 |
| | 12 čistírna odpadních vod |
| | 13 navržená splašková kanalizace pro stávající zástavbu |
| | 14 splašková kanalizace pro lokalitu B1, B2, B4, B7 |
| | 14/Z1 splašková kanalizace pro lokalitu B2, B8-B10, B12 |
| | 14/Z2 prodloužení splaškové kanalizace pro lokalitu B13 a B14 |
| | 15 splašková kanalizace spolu s čerpací stanicí a výtlakem pro lokalitu B5 |
| | 16 splašková kanalizace pro lokalitu Vpa1 a B3 |
| | 17 navržená dešťová kanalizace ve stávající zástavbě |
| | 18 dešťová kanalizace pro lokalitu B1, B2, B7 |
| | 18/Z1 dešťová kanalizace pro lokalitu B2, B8 - B10 |
| | 18/Z2 prodloužení dešťové kanalizace pro lokalitu B13 a B14 |
| | 19 dešťová kanalizace pro stávající areál zemědělského družstva |
| | 20 STL plynovod pro lokalitu B2, B3, B7 a Vpa1 |
| | 20/Z1 STL plynovod pro lokalitu B2, B8-B10, B12 |
| | 20/Z2 prodloužení STL plynovodu pro lokalitu B13 a B14 |
| | 21 kabelové vedení NN |
| | 21/Z1 kabelové vedení NN pro lokalitu B2, B8-B10 |
| | 22 venkovní vedení NN |
| | 22/Z2 venkovní vedení NN pro lokalitu B14 |
| | 23/Z1 venkovní vedení VN a trafostanice |
| | 24 suchá vodní nádrž - poldr |
| | 25 úprava vodoteče Líšeňka - napřímení trasy na p.č. 3 |
| | 26 úprava vjezdů |
| | 28 posilovací čerpací stanice ATS |
- objekt p.č. 299 je navržen k stavební uzávěře a následné asanaci

ARCHITEKTONICKÁ KANCELÁŘ AKC - Ing.arch. Vanda CIZNEROVÁ
 Labská 25, 625 00 BRNO, tel./fax: (05) 47 24 14 07, E-mail: ciz@hextra.cz

Objednavatel: Obec Líšná Zak. č.: 03/2008

Kraj:	Olomoucký	Obec:	Líšná	Datum:	8/2008
-------	-----------	-------	-------	--------	--------

Autorský kolektiv:
 Ing. arch. Vanda Ciznerová urbanismus, ZPF
 Ing. Miloš Švarbová doprava
 Ing. Eliška Žimová, PaedDr. P. Hartl, CSc. životní prostředí, ÚSES
 Ing. F. Zábavský, Ivana Janková vodní hospodářství, plyn
 Ing. J. Haší energetika, spoj
 Roman Staněk grafické zpracování

Název akce: NÁVRH ÚZEMNÍHO PLÁNU OBCE LÍŠNÁ

5 VEŘEJNĚ PROSPĚŠNÉ STAVBY 1 : 2000

mapový podklad předán © KU Pterov 05/2003, výškopis převzat z mapy SMO © ČÚZK Opava